


VZOROVÝ PŘÍČNÝ ŘEZ

VZOROVÝ PŘÍČNÝ ŘEZ SILNICÍ II/327 KATEGORIE KOMUNIKACE S 7,5

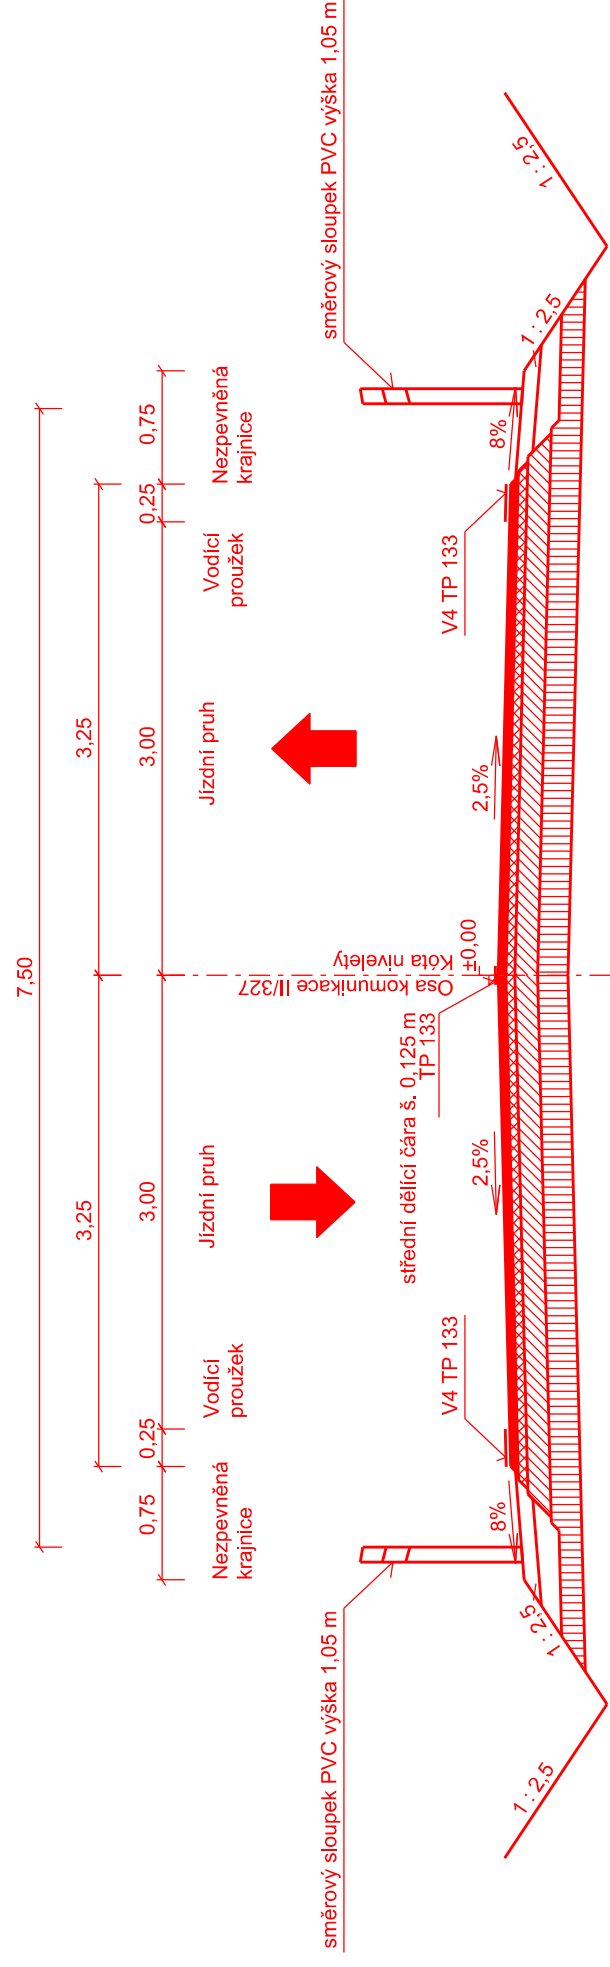

OBJEDNATEL	Královhradecký kraj	AKCE:	PROVĚŘENÍ VYBRANÝCH VARIANT KORIDORU PŘELOŽKY SILNICE II/327 CHLUMEC NAD CIDLINOU - NOVÝ BYDŽOV
OBEC		PŘÍLOHA:	
KRAJ	Královhradecký	TECHNICKÝ ŘEDITEL:	Ing. J. LANDA
DATUM	8/2014	VEDOUcí STŘEDISKA:	Ing. J. LÁVIC
FORM. A4	2 x A4	VEDOUcí PROJEKTU:	Ing. O. KYP
STUPEŇ	Územní studie	VYPRACOVAL:	Ing. M. NĚMCOVÁ
GENERALNÍ PROJEKTANT:	AF-CityPlan DOPRAVNÍ INŽENÝRSTVÍ JINDŘIŠSKÁ 17, 110 00 PRAHA 1 tel.: +420 277 005 531 fax.: +420 224 922 072 www.cityplan.cz	KONTROLA:	Ing. O. KYP
		MĚŘÍTKO:	1 : 50
		Č. ZAKÁZKY:	14 - 5 - 091
		ČÁST:	
		KOPIE Č.:	
		PŘÍLOHA Č.:	12.
DOKUMENTACI LZE UŽÍVAT POUZE VE SMYSLU PŘÍSLUŠNÉ SMLOUVY O DíLO. KOPÍROVÁNÍ A ROZMNOŽOVÁNÍ POUZE PO PŘEDCHOZÍM SOUHLASU AF-CITYPLAN spol. s r. o.			